



# Salle VIP Banquet

Superficie : 1041 pi<sup>2</sup>  
Capacité : 90 pers.  
Nombre de tables : 9

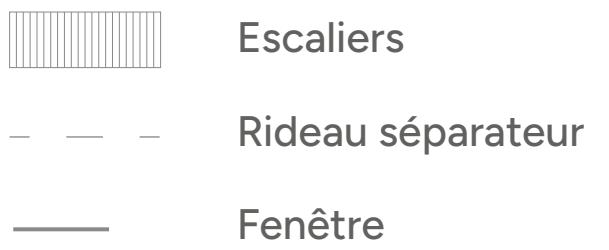


Chaque salle peut être modulée  
et divisée en plusieurs espaces plus  
petits en fonction de vos besoins.

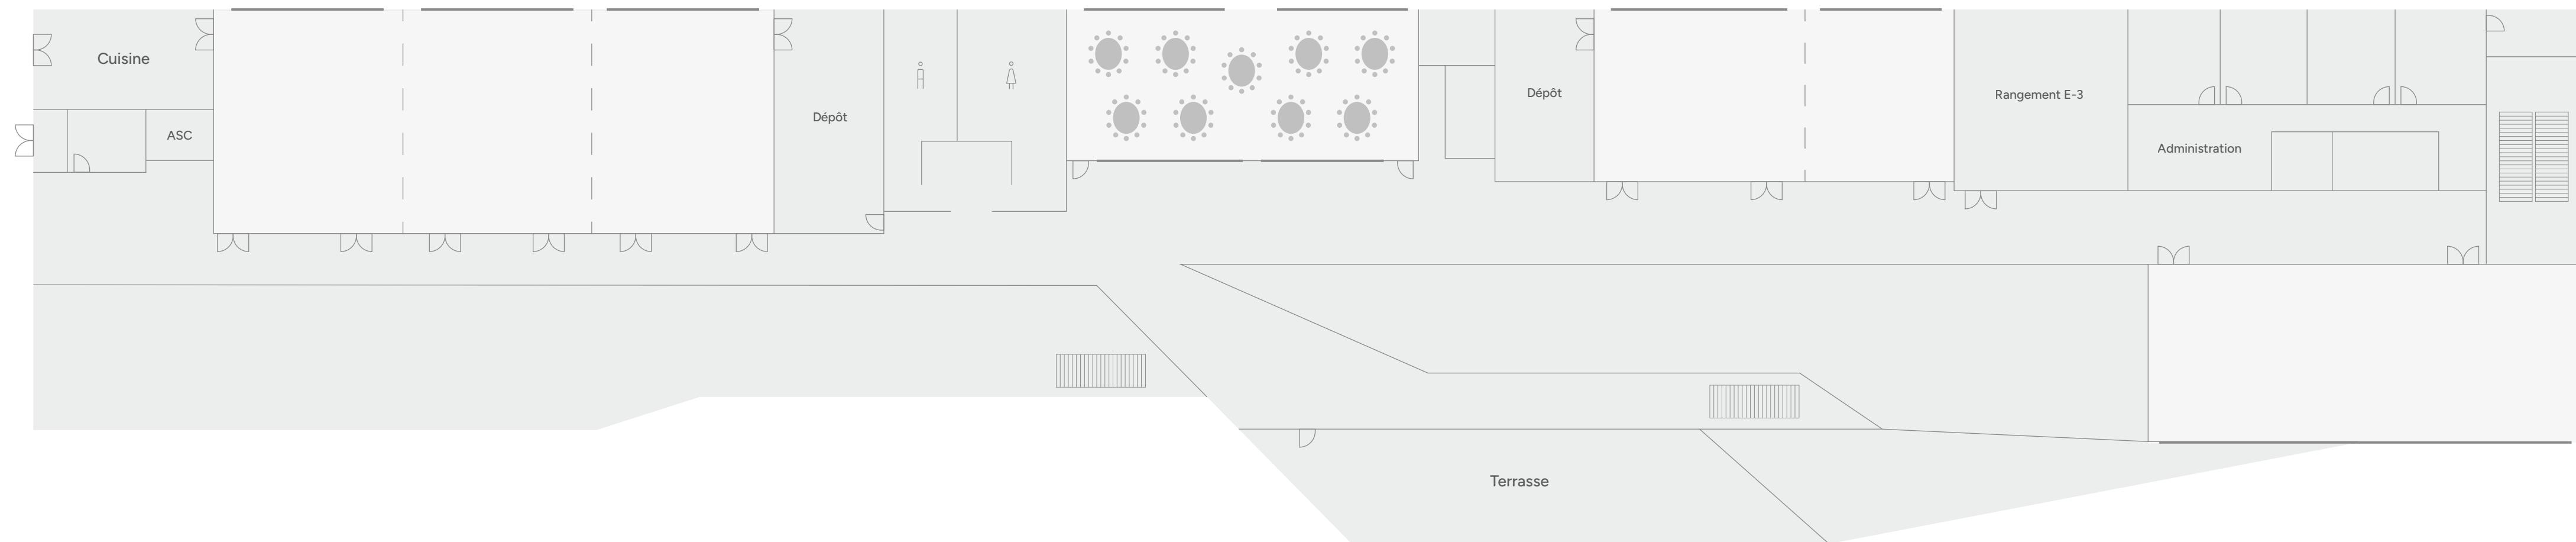


# Salle VIP Demi-lune

Superficie : 1041 pi<sup>2</sup>  
Capacité : 45 personnes  
Nombre de tables : 5 (8 pers.)  
1 (5 pers.)

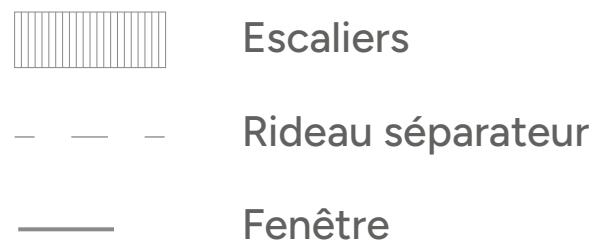


Chaque salle peut être modulée  
et divisée en plusieurs espaces plus  
petits en fonction de vos besoins.

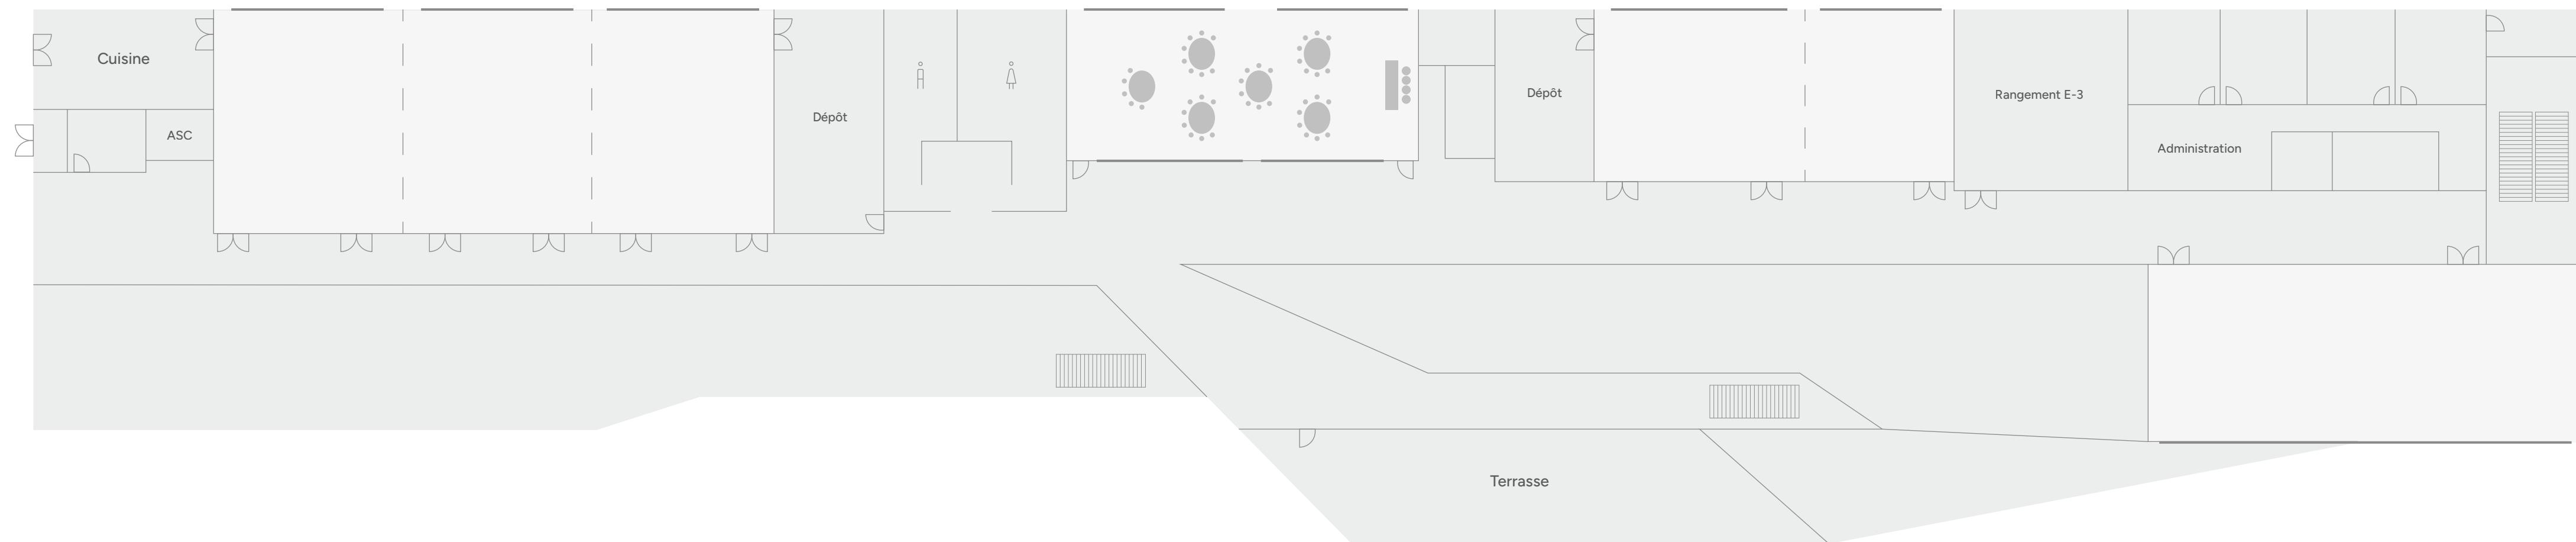


# Salle VIP Théâtre

Superficie : 1041 pi<sup>2</sup>  
Capacité : 115 pers.

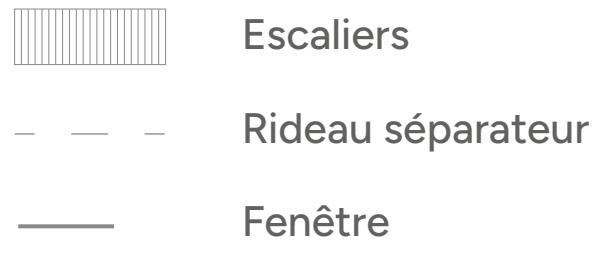

Chaque salle peut être modulée  
et divisée en plusieurs espaces plus  
petits en fonction de vos besoins.

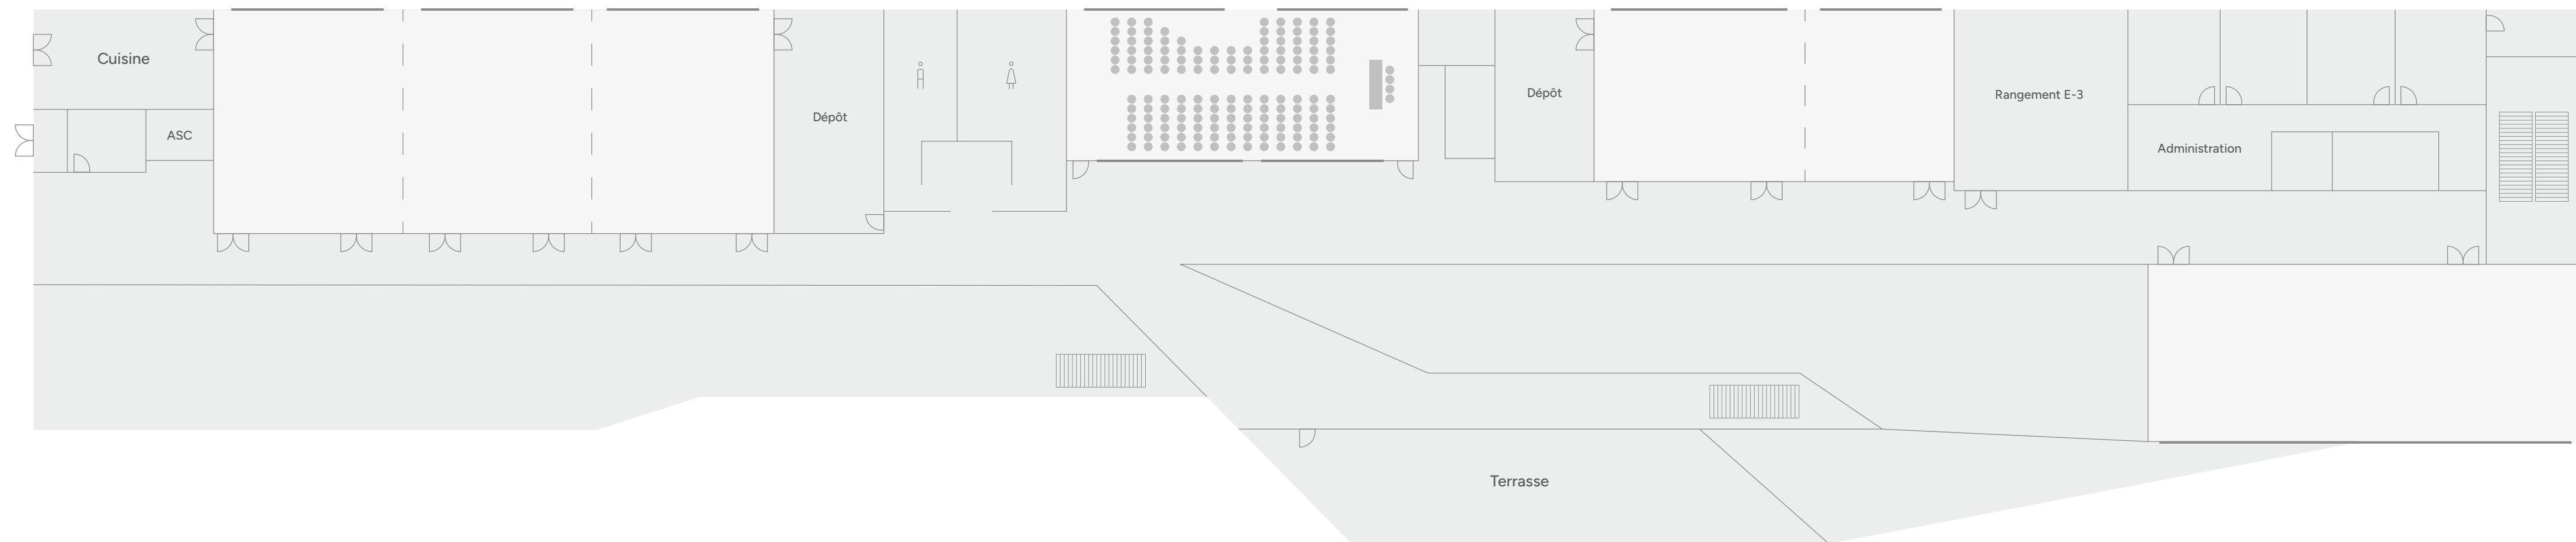


# Salle VIP Carré

Superficie : 1041 pi<sup>2</sup>  
Capacité : 45 pers.

Escaliers  
Rideau séparateur  
Fenêtre

Chaque salle peut être modulée  
et divisée en plusieurs espaces plus  
petits en fonction de vos besoins.

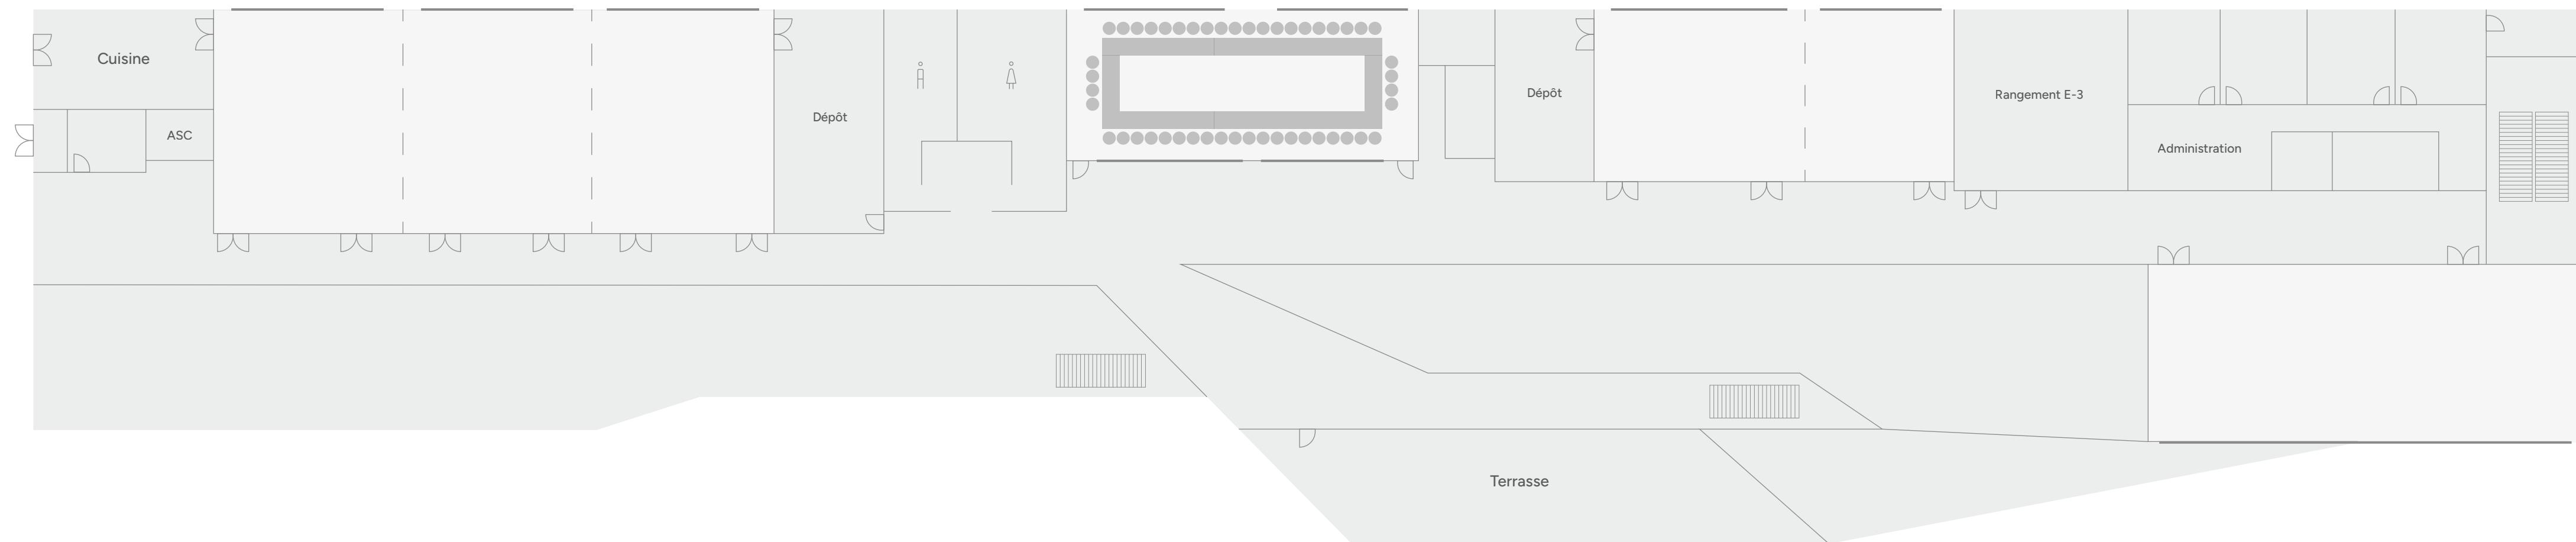


# Salle VIP École


Superficie : 1041 pi<sup>2</sup>  
Capacité : 55 pers.

Escaliers  
Rideau séparateur  
Fenêtre

Chaque salle peut être modulée  
et divisée en plusieurs espaces plus  
petits en fonction de vos besoins.

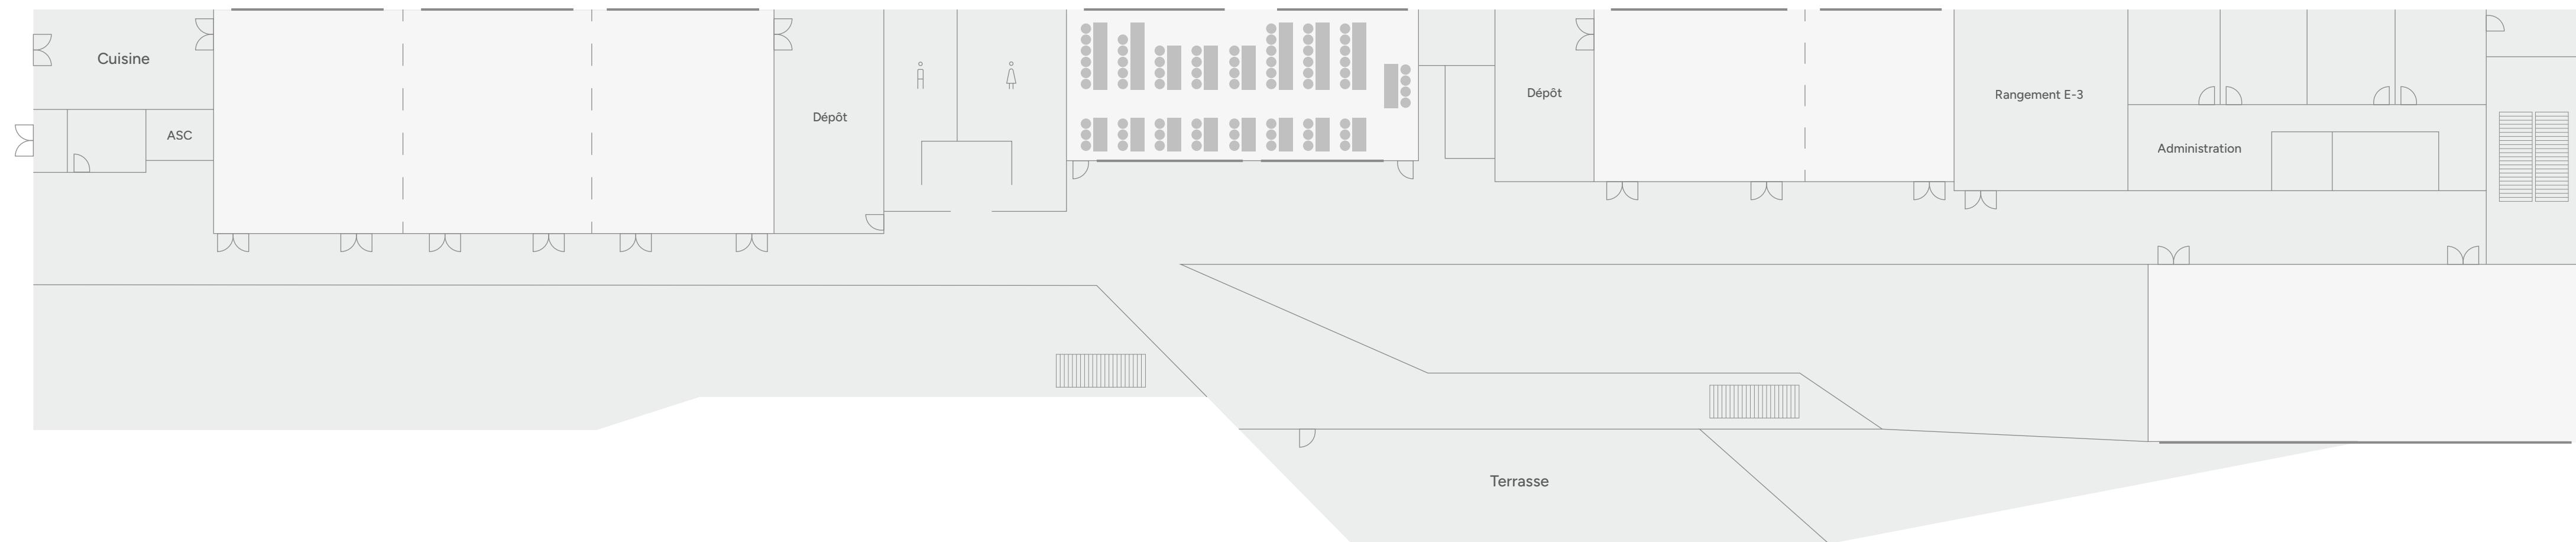

Rue Saint-Amant

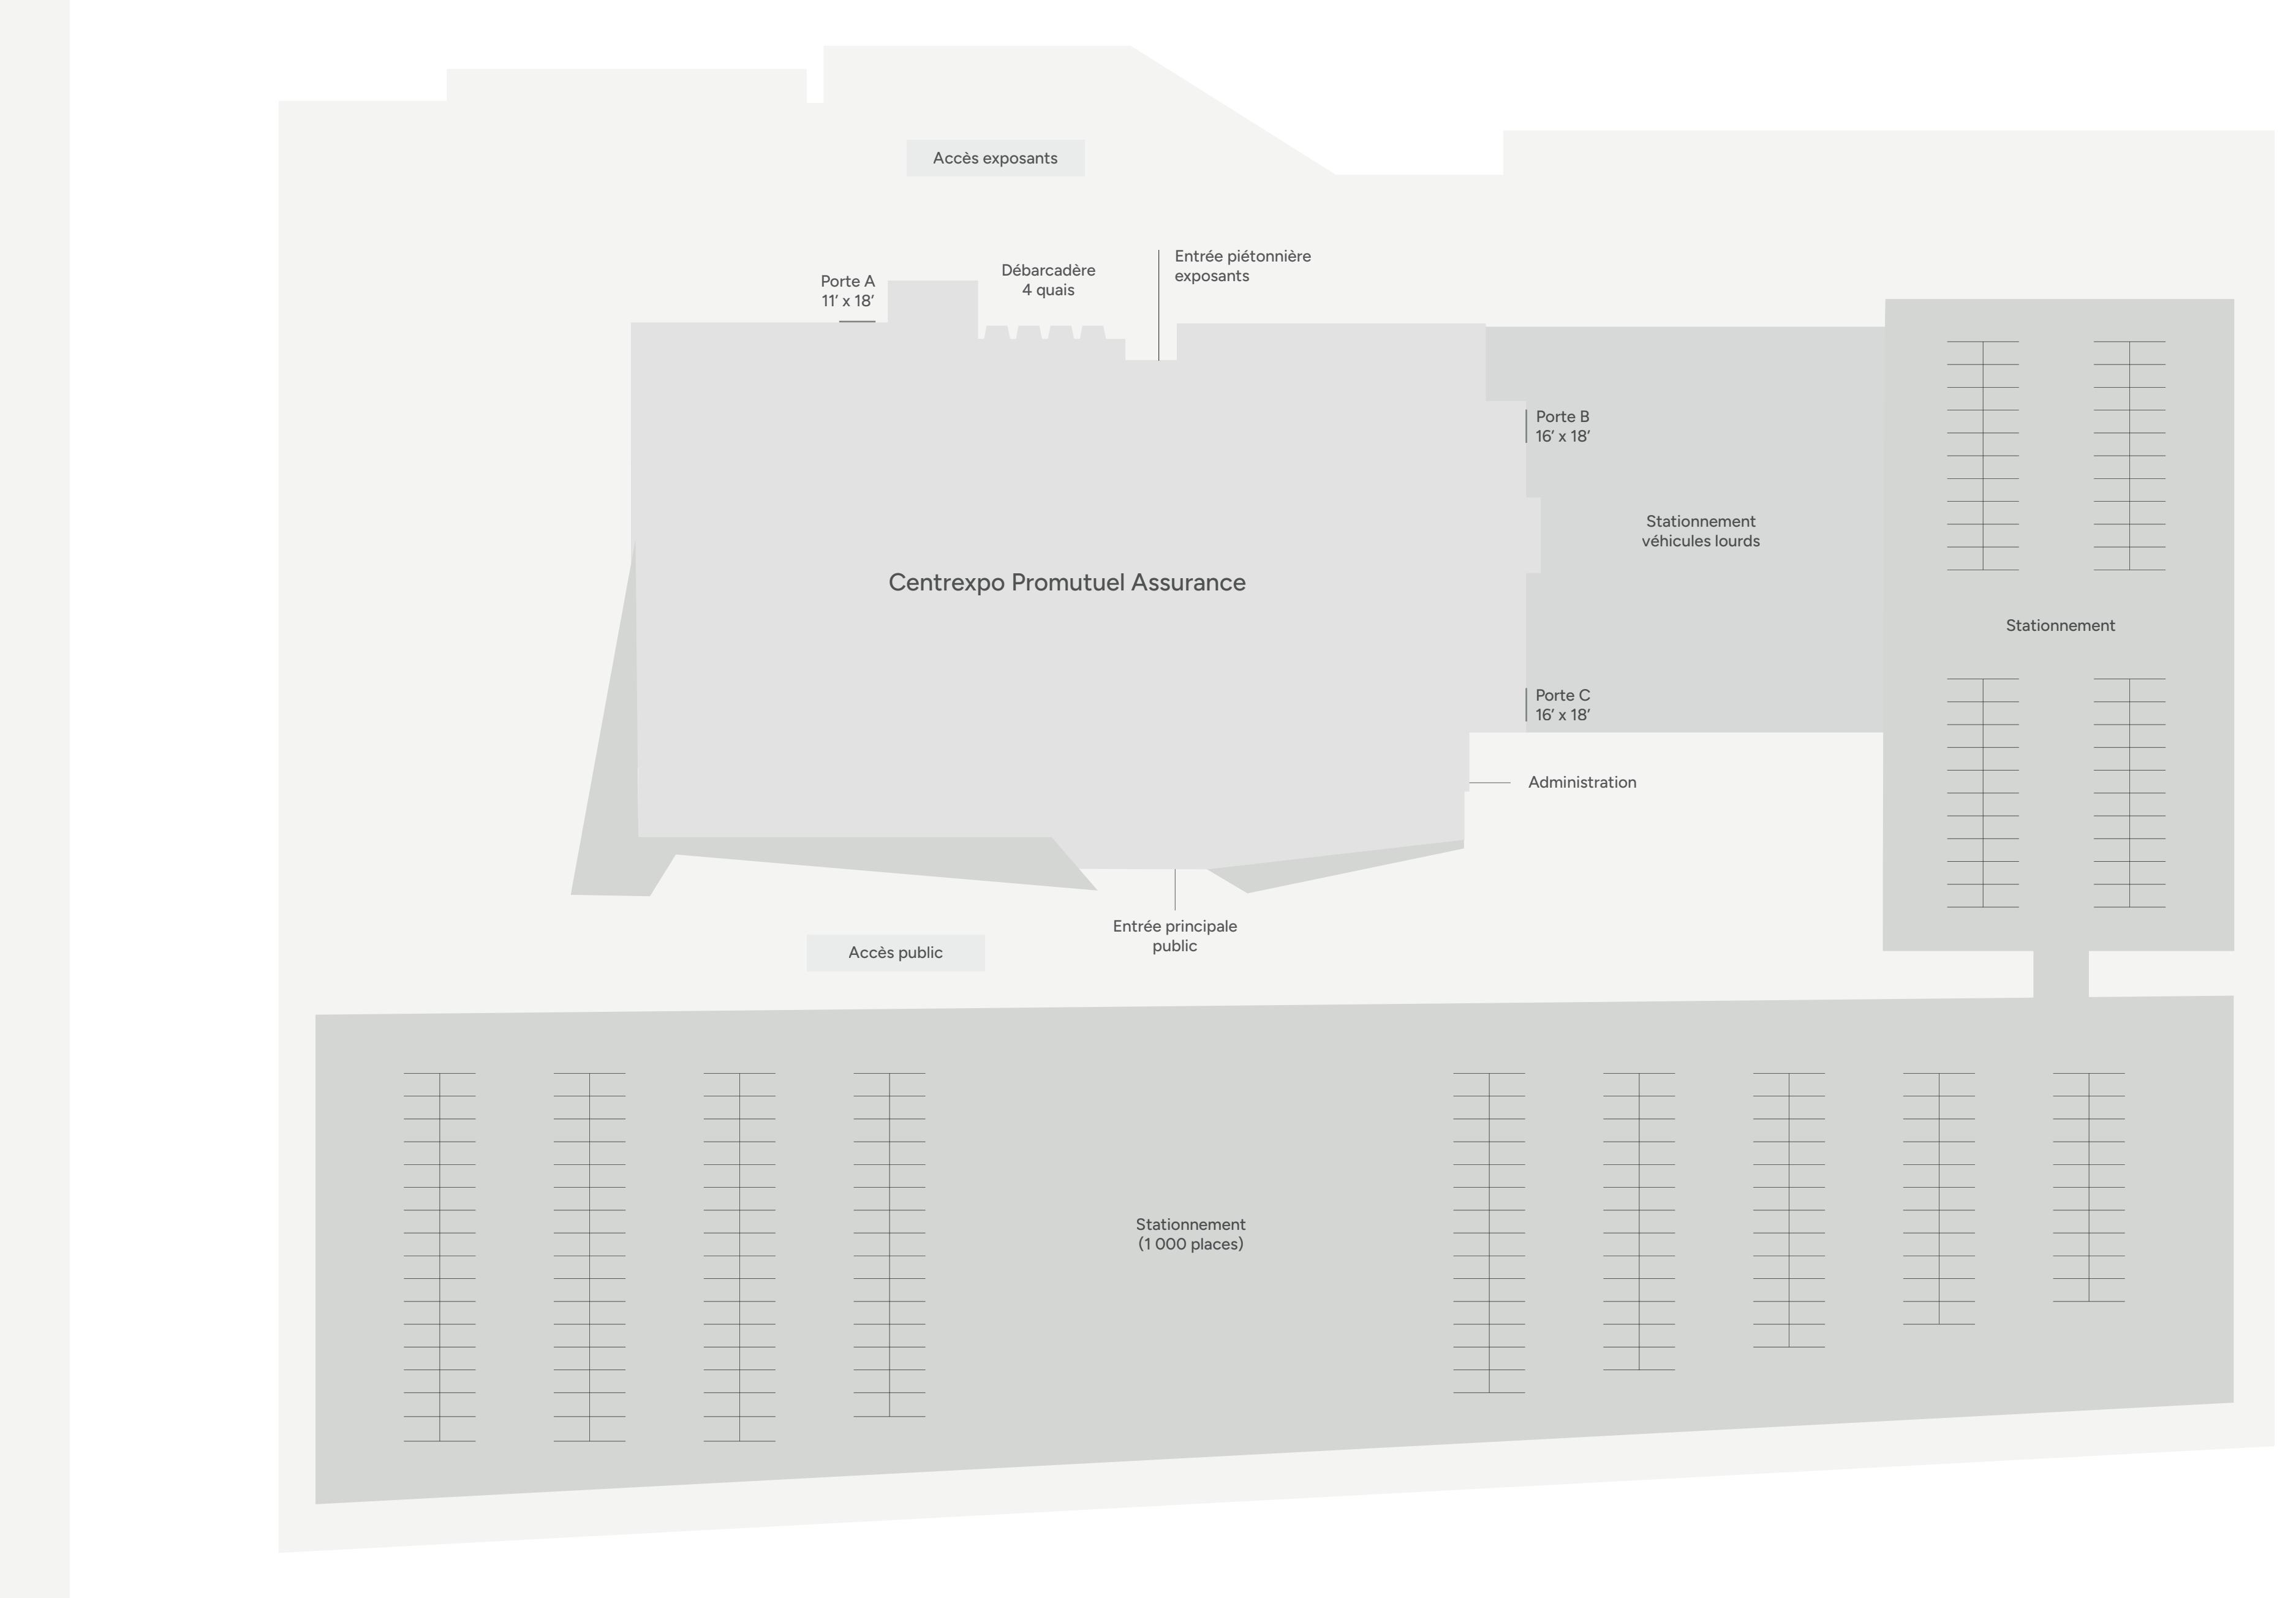

Boulevard des Pins